

от _____ № _____


Схема расположения земельного участка или земельных участков на кадастровом плане территории

Условный номер земельного участка :ЗУ1
Площадь земельного участка 800 кв.м.

Система координат: МСК-10

Обозначение характерных точек границ	Координаты, м	
	X	Y
н7	430149.02	1544684.57
н8	430126.18	1544654.33
н5	430142.98	1544639.83
н6	430164.35	1544672.13

10:13:0121703 Ж-1

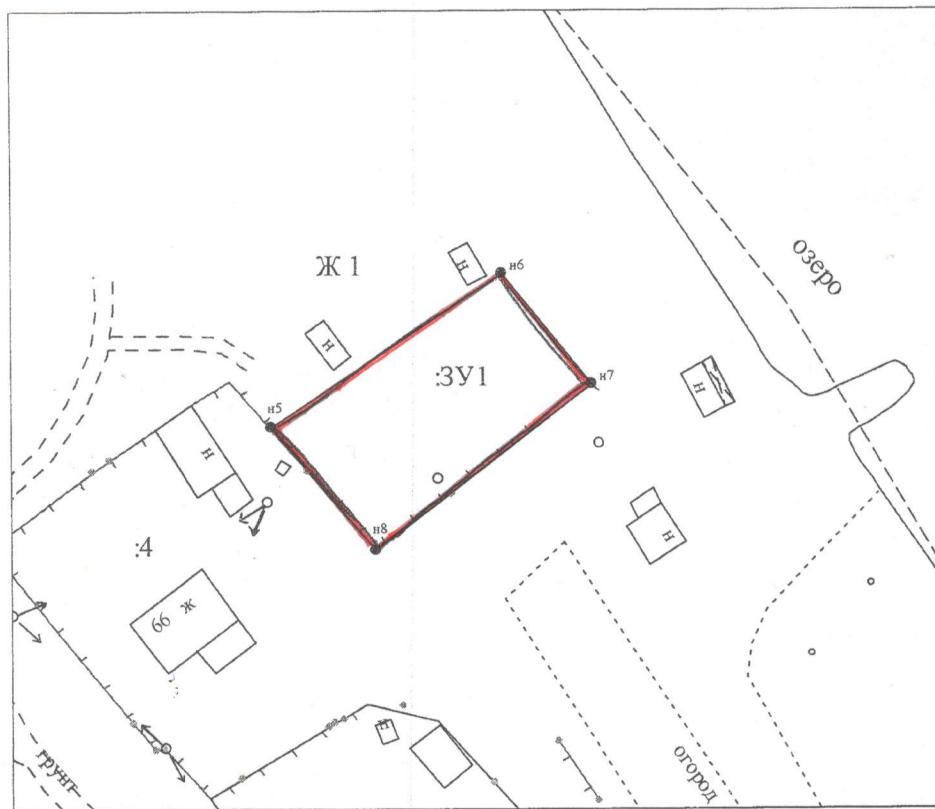

Масштаб 1:1000

УСЛОВНЫЕ ОБОЗНАЧЕНИЯ:		:123 - исходные, измененные и уточняемые земельные участки	:123:ЗУ1 - земельные участки образованные путем раздела или выдела	:ЗУ1 - земельные участки образованные путем перераспределения, а также образованные из земель государственной или муниципальной собственности
	- существующая часть границы, сведения в ГКН о которой достаточны для определения её местоположения			
	- вновь образованная часть границы, сведения в ГКН о которой достаточны для определения её местоположения			
	- существующая часть границы, сведения в ГКН о которой не достаточны для определения её местоположения			
	- внесмасштабные знаки существующего отмежеванного и декларативного ЗУ			
	- внесмасштабный знак вновь образованного ЗУ			
			- границы кадастрового деления	
			- границы муниципальных образований и (или) границы населенных пунктов	
			- границы земель общего пользования	
			- границы территориальных зон и зон с особым режимом использования территории	